




Zeichenerklärung:

- Gebäude, Bestand
- Verkehrsfläche, Bestand
- Gewässer, Bestand
- Regenwasserkanal, Bestand
- Schmutzwasserkanal, Bestand
- Mischwasserkanal, Bestand
- Reparatur, Planung
- Renovierung, Planung
- Erneuerung, Planung
- Kopfloch, Planung
- Schachtsanierung, Planung
- 15 Sanierungsnummer, Planung
- Hausanschluss, Bestand
- Straßeneinlauf, Bestand
- Schacht, Bestand



Alle Angaben sind vor Ort zu prüfen.

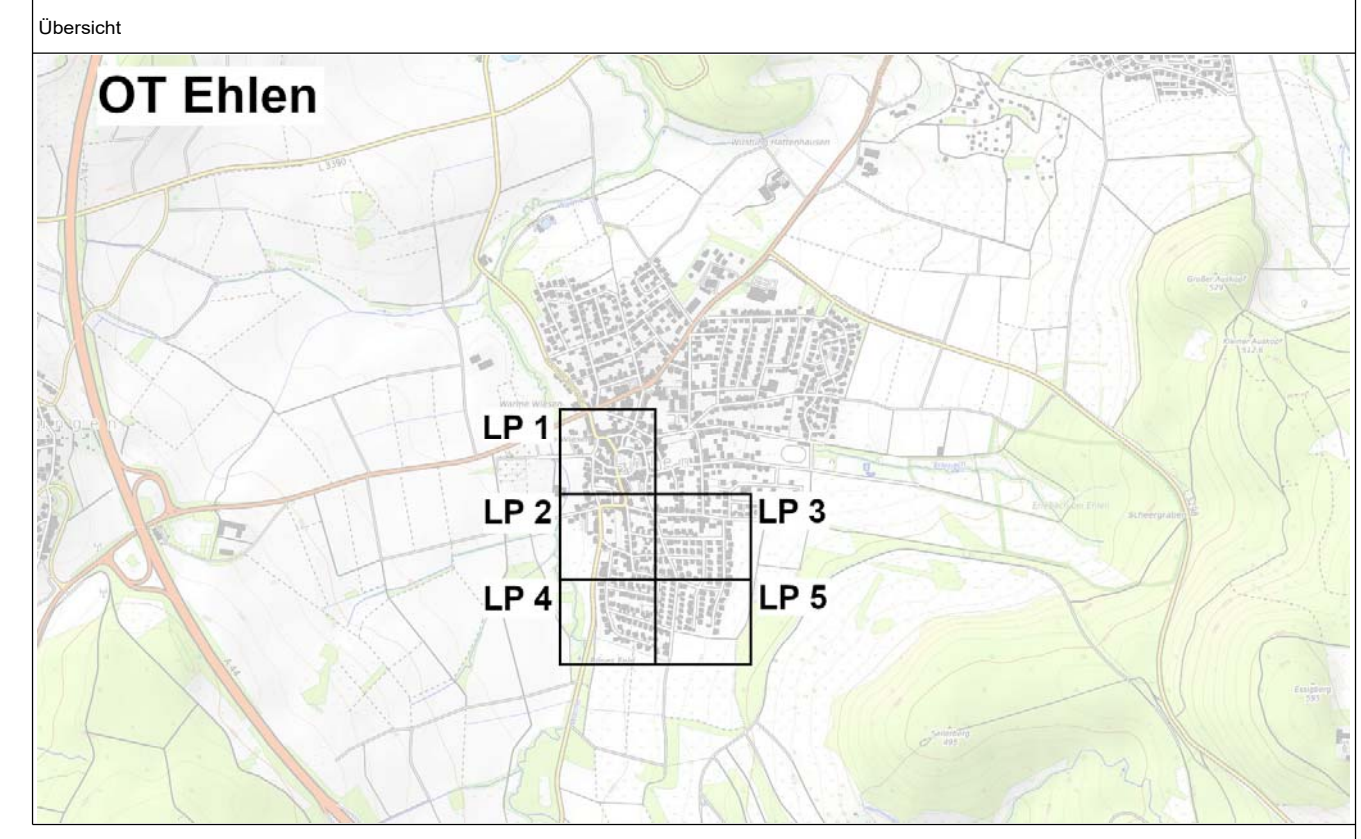

Nr.	Änderungen:	gezeichnet:	Name

Zur Ausführung freigegeben:		Für den Planverfasser:	
Für den Auftraggeber:	Datum	Datum	Unterschrift

Gemeinde Habichtswald - OT Ehlen
Kanalsanierung 5. BA 2019

Darstellung:	Anlage: 1.2
Lageplan 2 mit Darstellung der zu sanierenden Haltungen	Maßstab: 1:500
Ausführungsplanung	Zeichnungs-Nr.: 12.2611_AP_200903_LP2-K
	Datum: 03.09.2020
Planungsstand:	erstellt: 03.09.2020 rda
Auftraggeber:	bearbeitet: 03.09.2020 rda
	geprüft: 03.09.2020 jjo
Planverfasser:	

Gemeinde Habichtswald
Breiter Weg 4
34317 Habichtswald
Tel.: 0566-59 96 0 / www.habichtswald.de / info@habichtswald.de

agc - aqua geo consult gmbh
Friedrich - Ebert - Straße 48
34117 Kassel
Tel.: 0561-316 902 58 / www.agc-gruppe.de / info@agc-gruppe.de