





**Zeichenerklärung:**

- Gebäude, Bestand
- Verkehrsfläche, Bestand
- Gewässer, Bestand
- Regenwasserkanal, Bestand
- Schmutzwasserkanal, Bestand
- Mischwasserkanal, Bestand
- Reparatur, Planung
- Renovierung, Planung
- Erneuerung, Planung
- Kopfloch, Planung
- Schachtsanierung, Planung
- 15 Sanierungsnummer, Planung
- Hausanschluss, Bestand
- Straßeneinlauf, Bestand
- Schacht, Bestand

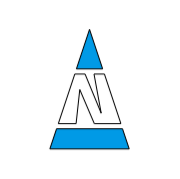

Alle Angaben sind vor Ort zu prüfen.

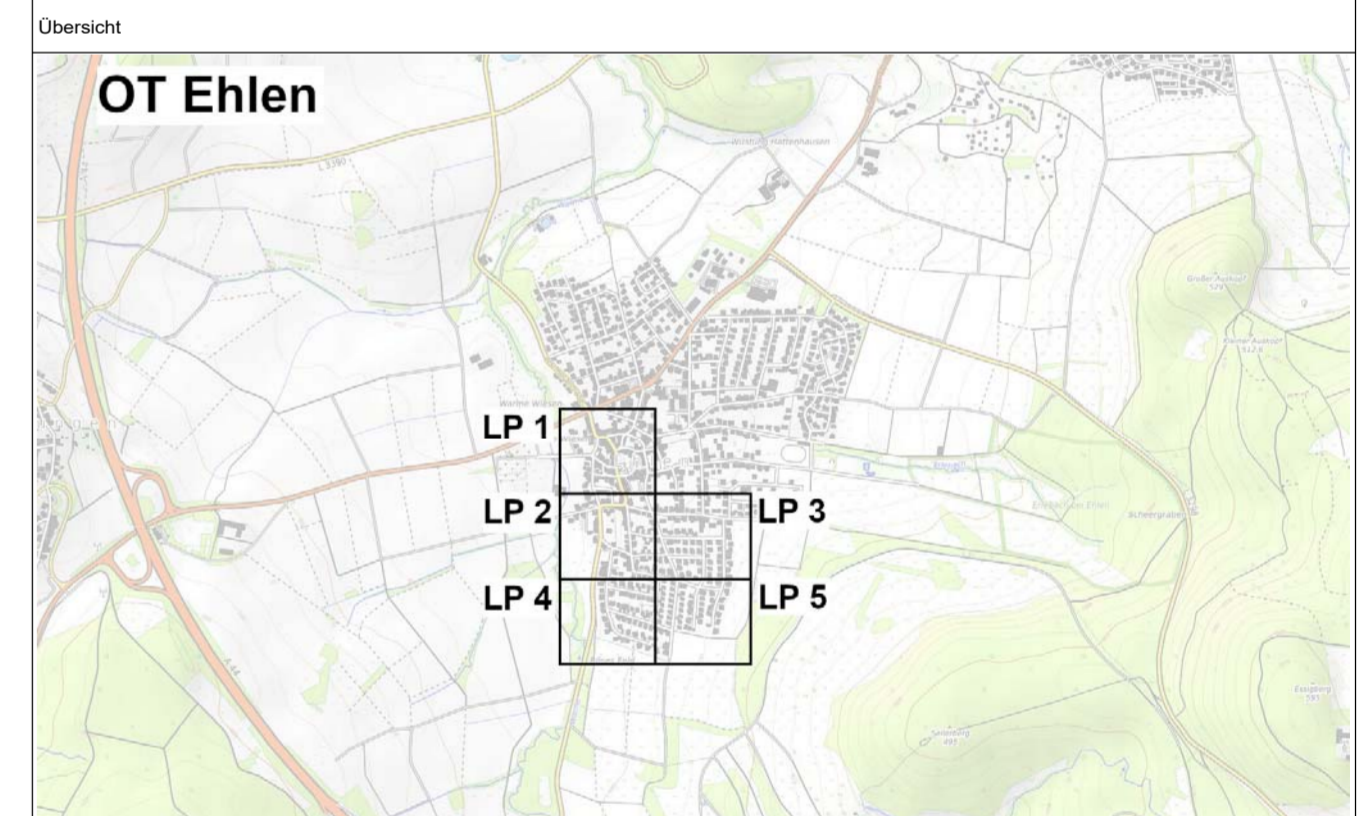

Nr.	Änderungen:	gezeichnet:	Name

Zur Ausführung freigegeben:		Für den Planverfasser:	
Für den Auftraggeber:	Datum	Datum	Unterschrift

<b>Gemeinde Habichtswald - OT Ehlen</b>	
<b>Kanalsanierung 5. BA 2019</b>	
<b>Lageplan 3</b>	Anlage: 1.3
mit Darstellung der zu sanierenden Haltungen	Maßstab: 1:500
<b>Ausführungsplanung</b>	Zeichnungs-Nr.: 12.2511_AP_200903_LP3-K
Planungsstand:	erstellt: 03.09.2020
	bearbeitet: 03.09.2020
	geprüft: 03.09.2020
Auftraggeber:	Planverfasser:
 Gemeinde Habichtswald Breiter Weg 4 34317 Habichtswald Tel.: 05606-59 98 0 / www.habichtswald.de / info@habichtswald.de	 agc - aqua geo consult gmbh Friedrich - Ebert - Straße 48 34117 Kassel Tel.: 0561-316 902 58 / www.agc-gruppe.de / info@agc-gruppe.de