


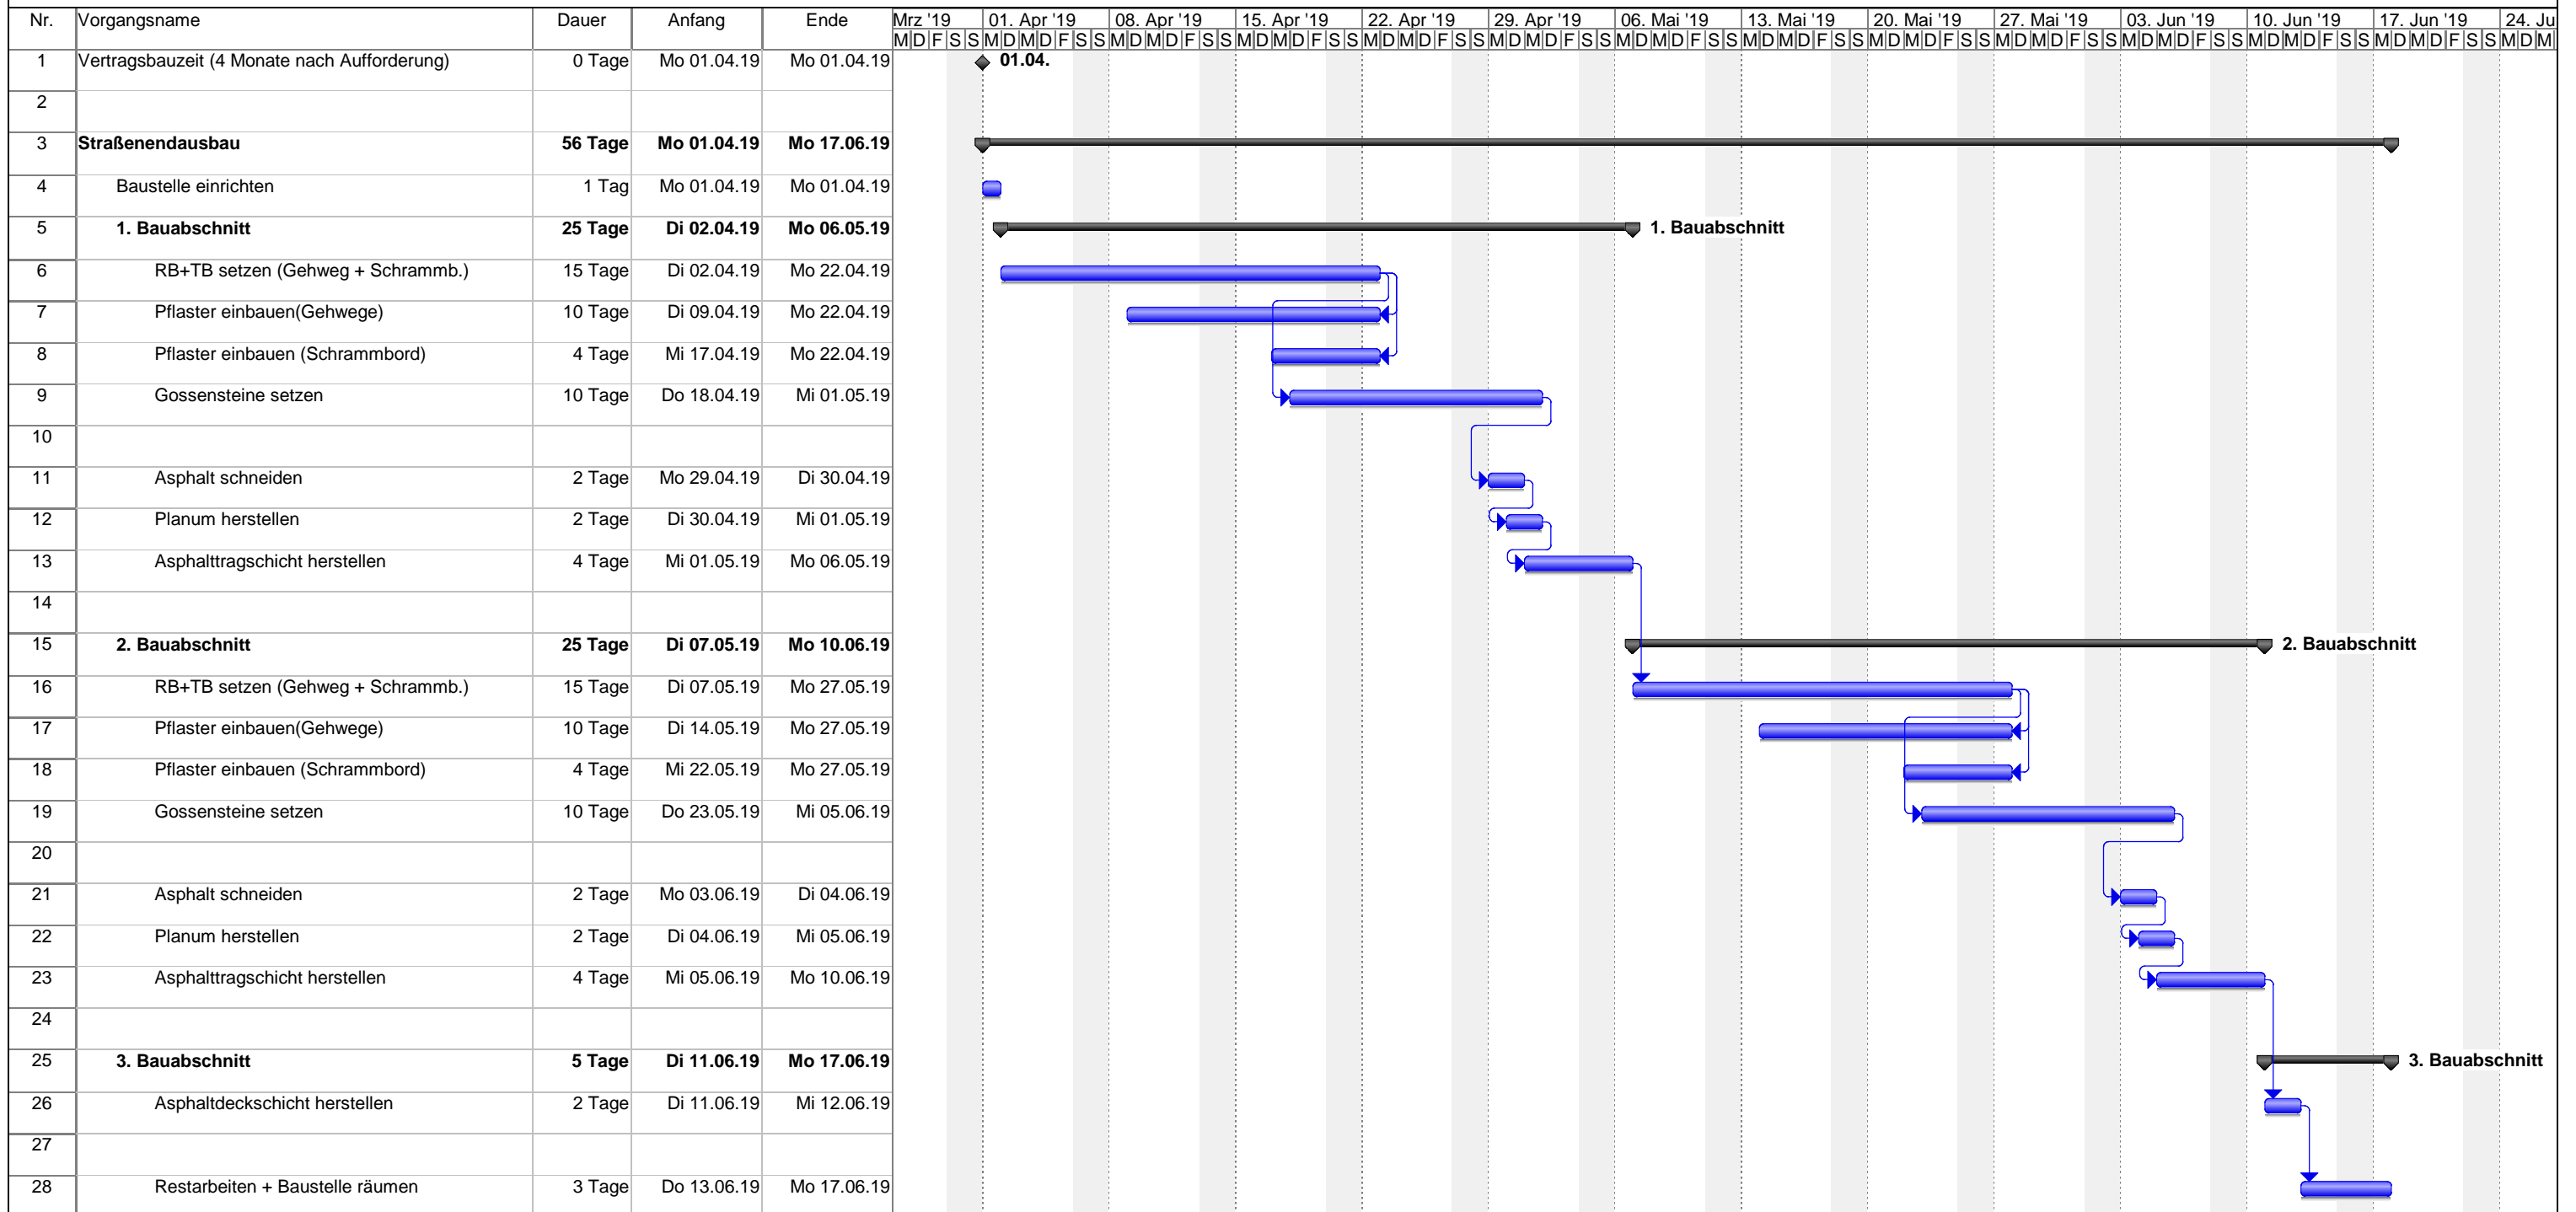

Bauzeitenplan Nr. 01

Änderungen des Bauablaufes behalten wir uns ausdrücklich vor.
Witterungsbedingte Einflüsse sind im Bauzeitenplan nicht berücksichtigt.

Erschl. BG "Hasenbreite" Gemeinde Habichtswald, Straßenendausbau



Projekt: 73127_BZP 01
Datum: Di 05.03.19

Vorgang		In Arbeit		Sammelvorgang		Externe Vorgänge		Stichtag	
Unterbrechung		Meilenstein		Projektsammelvorgang		Externer Meilenstein			